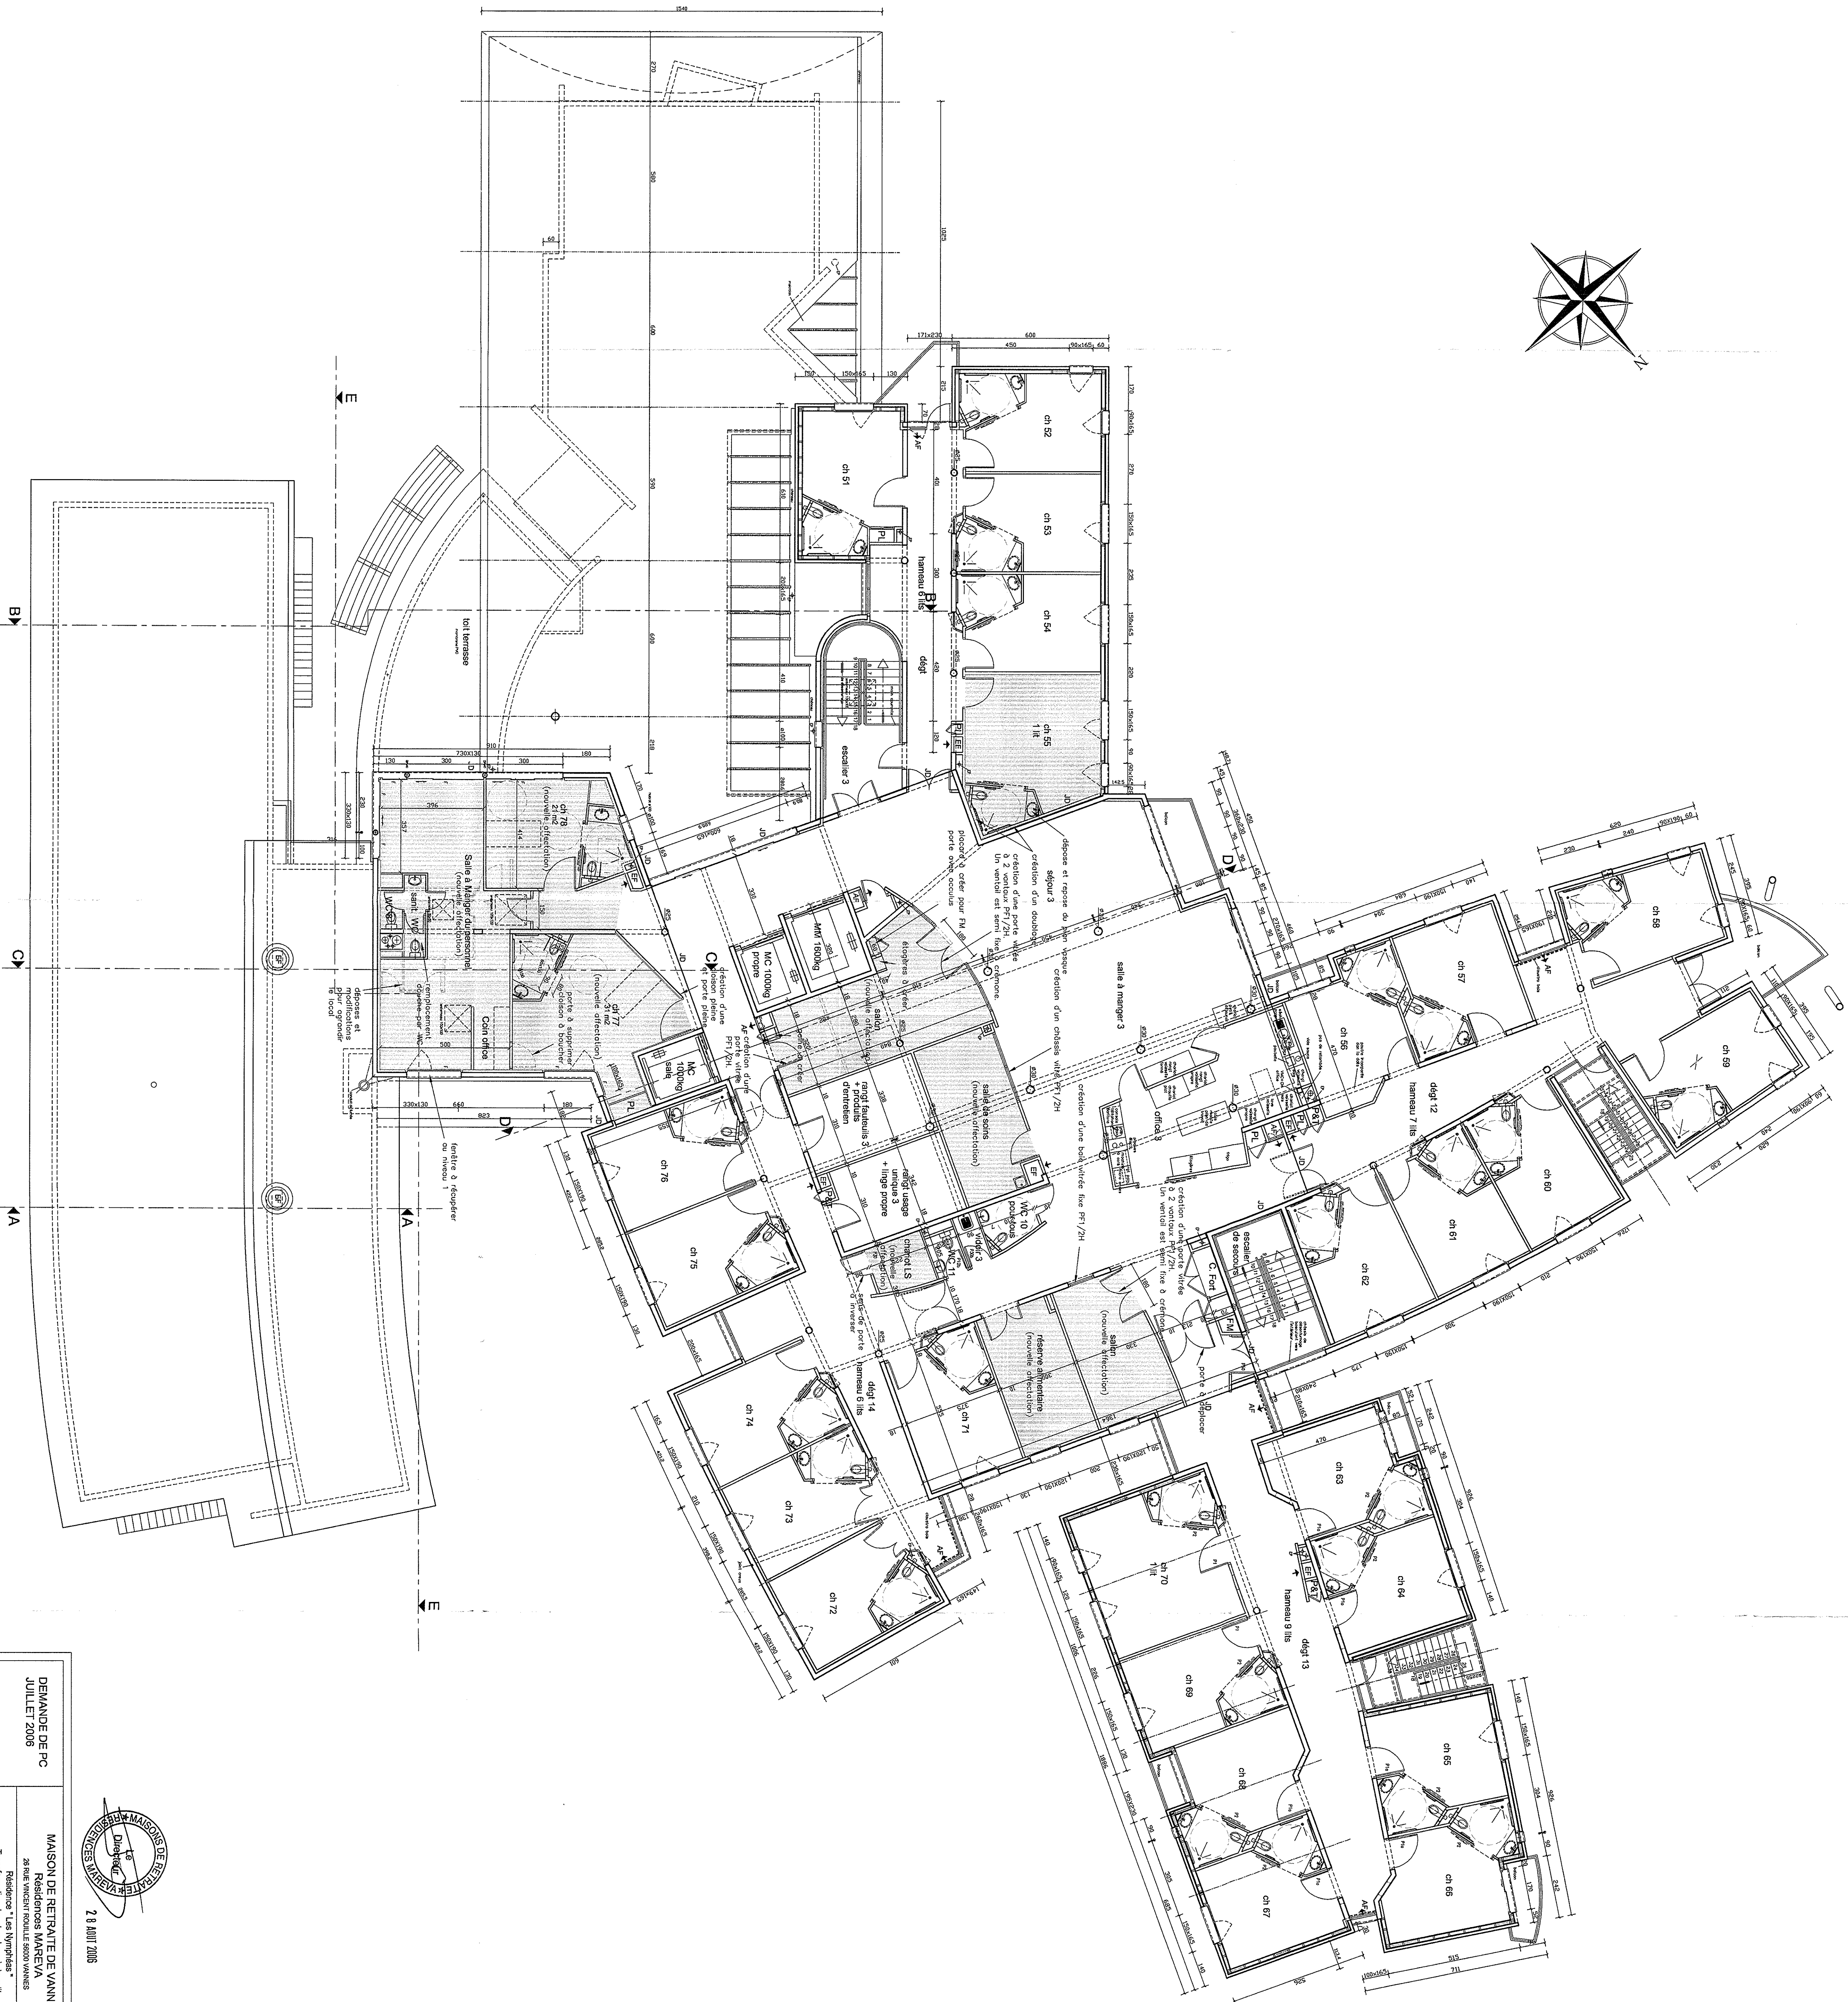
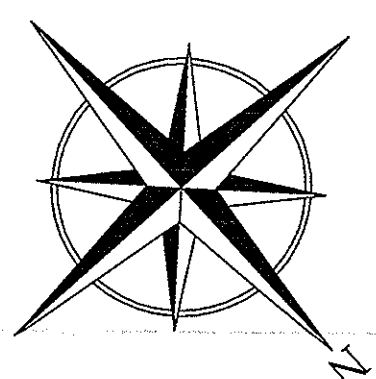


DEMANDE DE PC
JUILLET 2006

MAISON DE RETRAITE DE YANNES

Résidences MAREVA

Transformation des chambres à deux lits,
création de quatre chambres à double de nuit

4

ETAT FUTUR
NIVEAU 2 - 601: 1/100

NOTES

DATE

PC

DATE

DATE

DATE

DATE

DATE




